
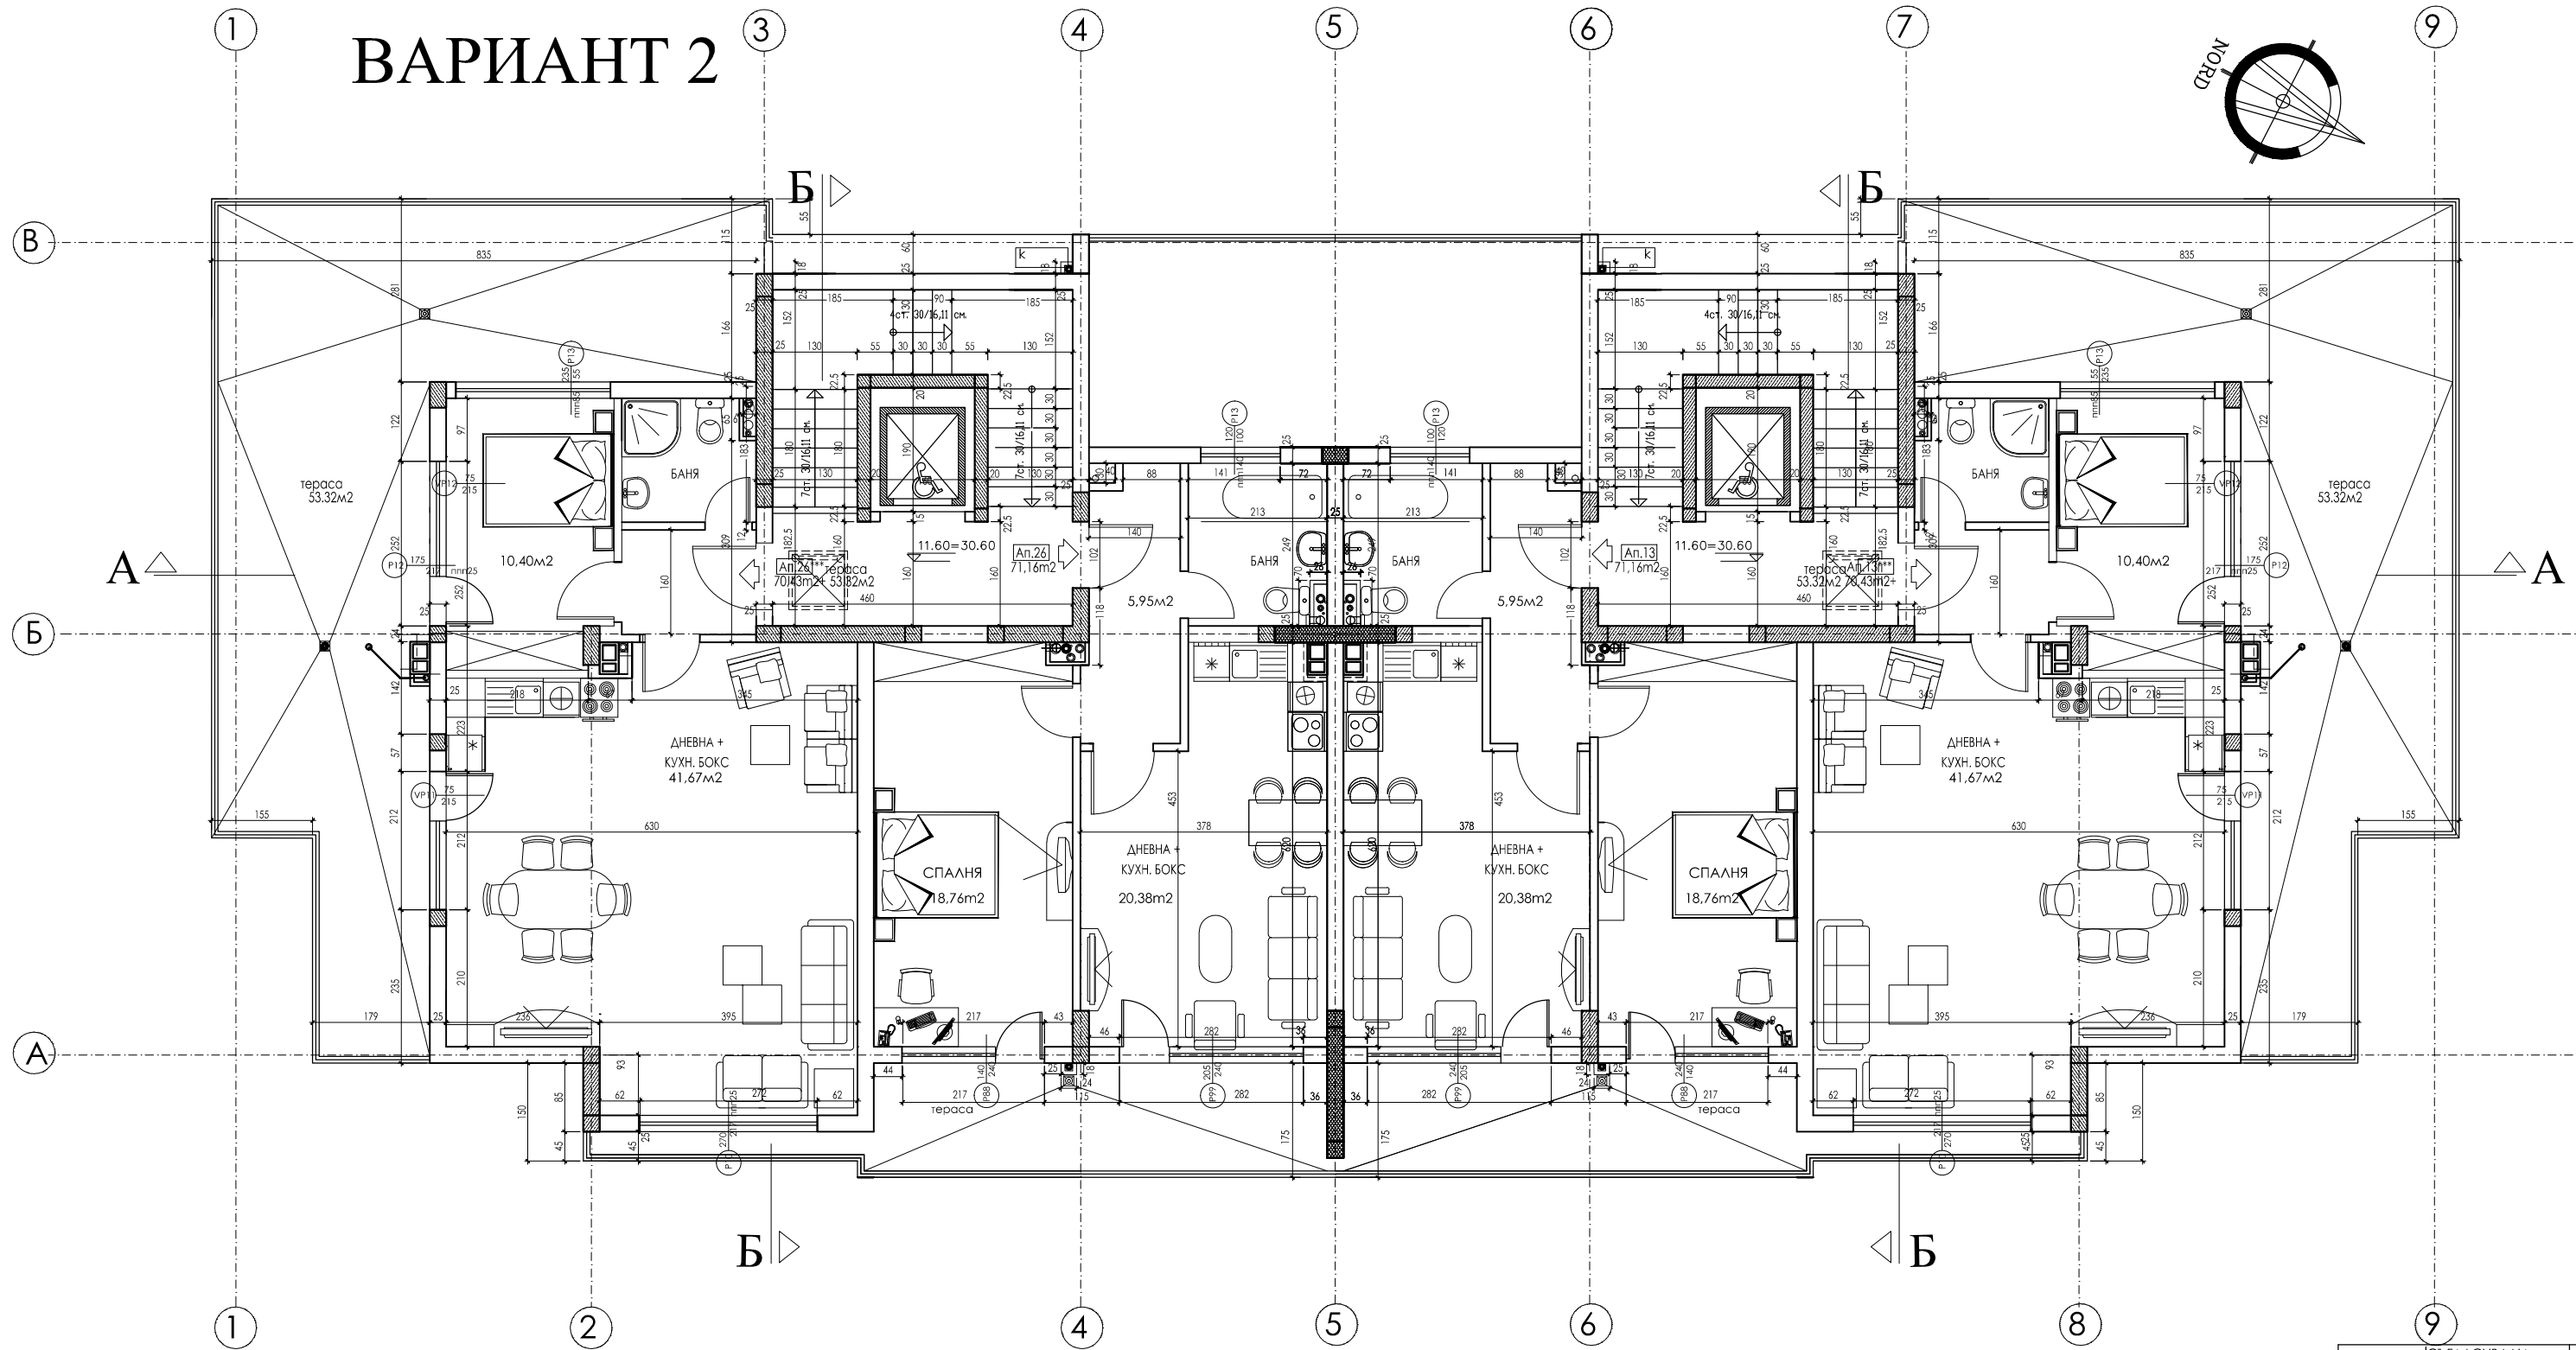


# ВАРИАНТ 2

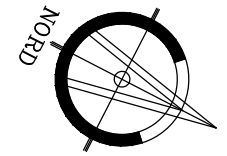

СЪГЛАСУВАЛИ	
Констр.	инж. Ж. Златев
Електро	инж. Д. Димитров
ВиК	инж. П. Китипов
ОВК	инж. В. Чумпилев